

**STUDIO TECNICO GIAMPIERO VITELLI e
UMBERTO VECCI
IGNEGNERI ASSOCIATI**

Viale Castruccio Castracani 395 LUCCA ☐ 0583-95.47.73 Fax 95.29.19

3

VASCA A CAMERA UNICA MC. 12

data

SCALA 1:25




Il Calcolatore



PREFABBRICATI E MANUFATTI IN CEMENTO


Ø 16 su ogni spigolo

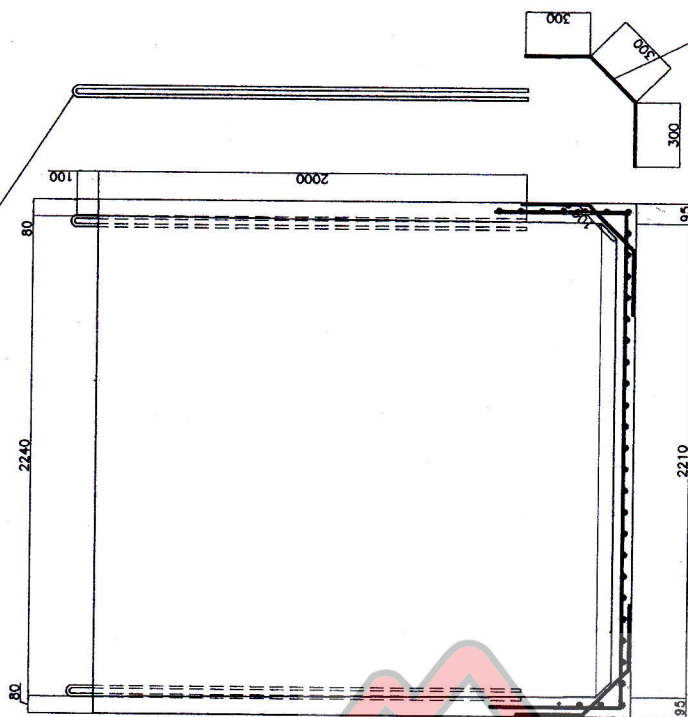

SEZ A-A


n° 48 Ø 12/20"
su tutti gli spigoli di fondo

rete Ø 8 / 10x10
ripiegata sugli altri 2 spigoli

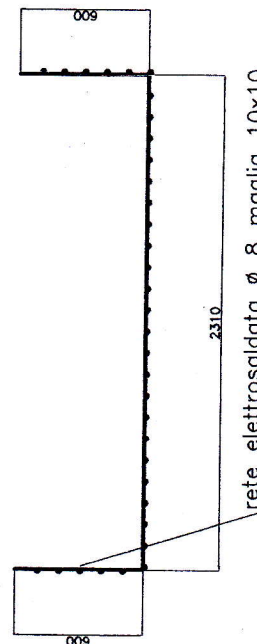


rete elettrosaldata Ø 8 maglia 10x10

n° 52 Ø 12/20
sugli spigoli verticali

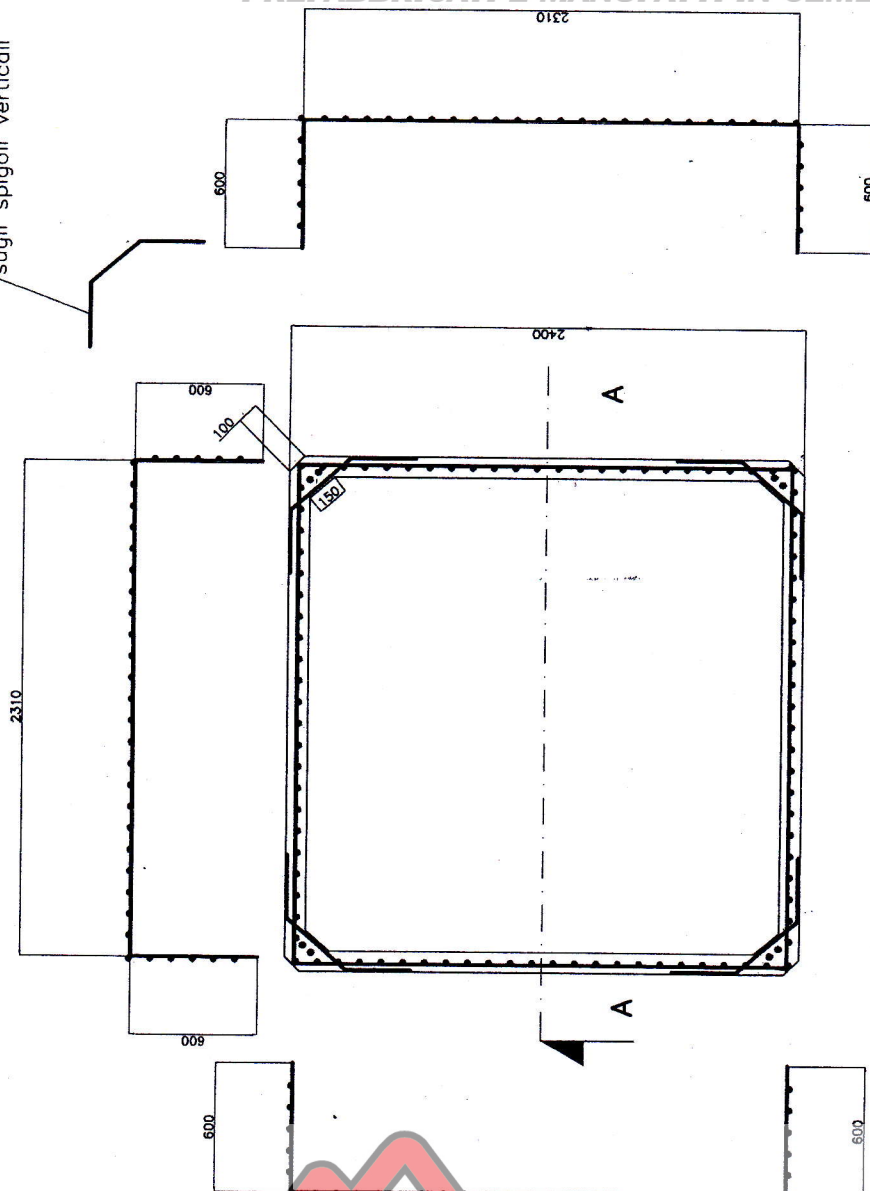

rete elettrosaldata Ø 8 maglia 10x10

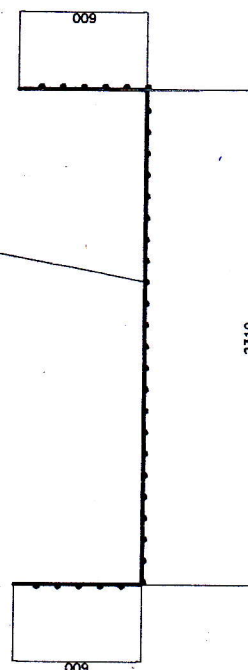

Montevibiani
S.R.L.

PREFABBRICATI E MANUFATTI IN CEMENTO

Montevibiani
S.R.L.

PREFABBRICATI E MANUFATTI IN CEMENTO